

TIL SÖLU

22 atvinnubil

Stærðir 108,6 - 124,9 m²

- milliloft 38,5 - 40 m²

Innkeyrsluhurðir 4.2x4 m

Malbikuð afgirt lóð

Fjarstýrt rafmagnshlið

Söludeild:

Sigurður Jakob Helgason, s: 869 1677

Byggingastjórn:

Eypór Á. Eiríksson, s: 776 1000

**Atvinnuhúsnæði
til afhendingar 2022**




Desjamýri 11, 270 Mosfellsbæ

sala@desjamyri.is

www.desjamyri.is

Upprunalegur hönnuður:

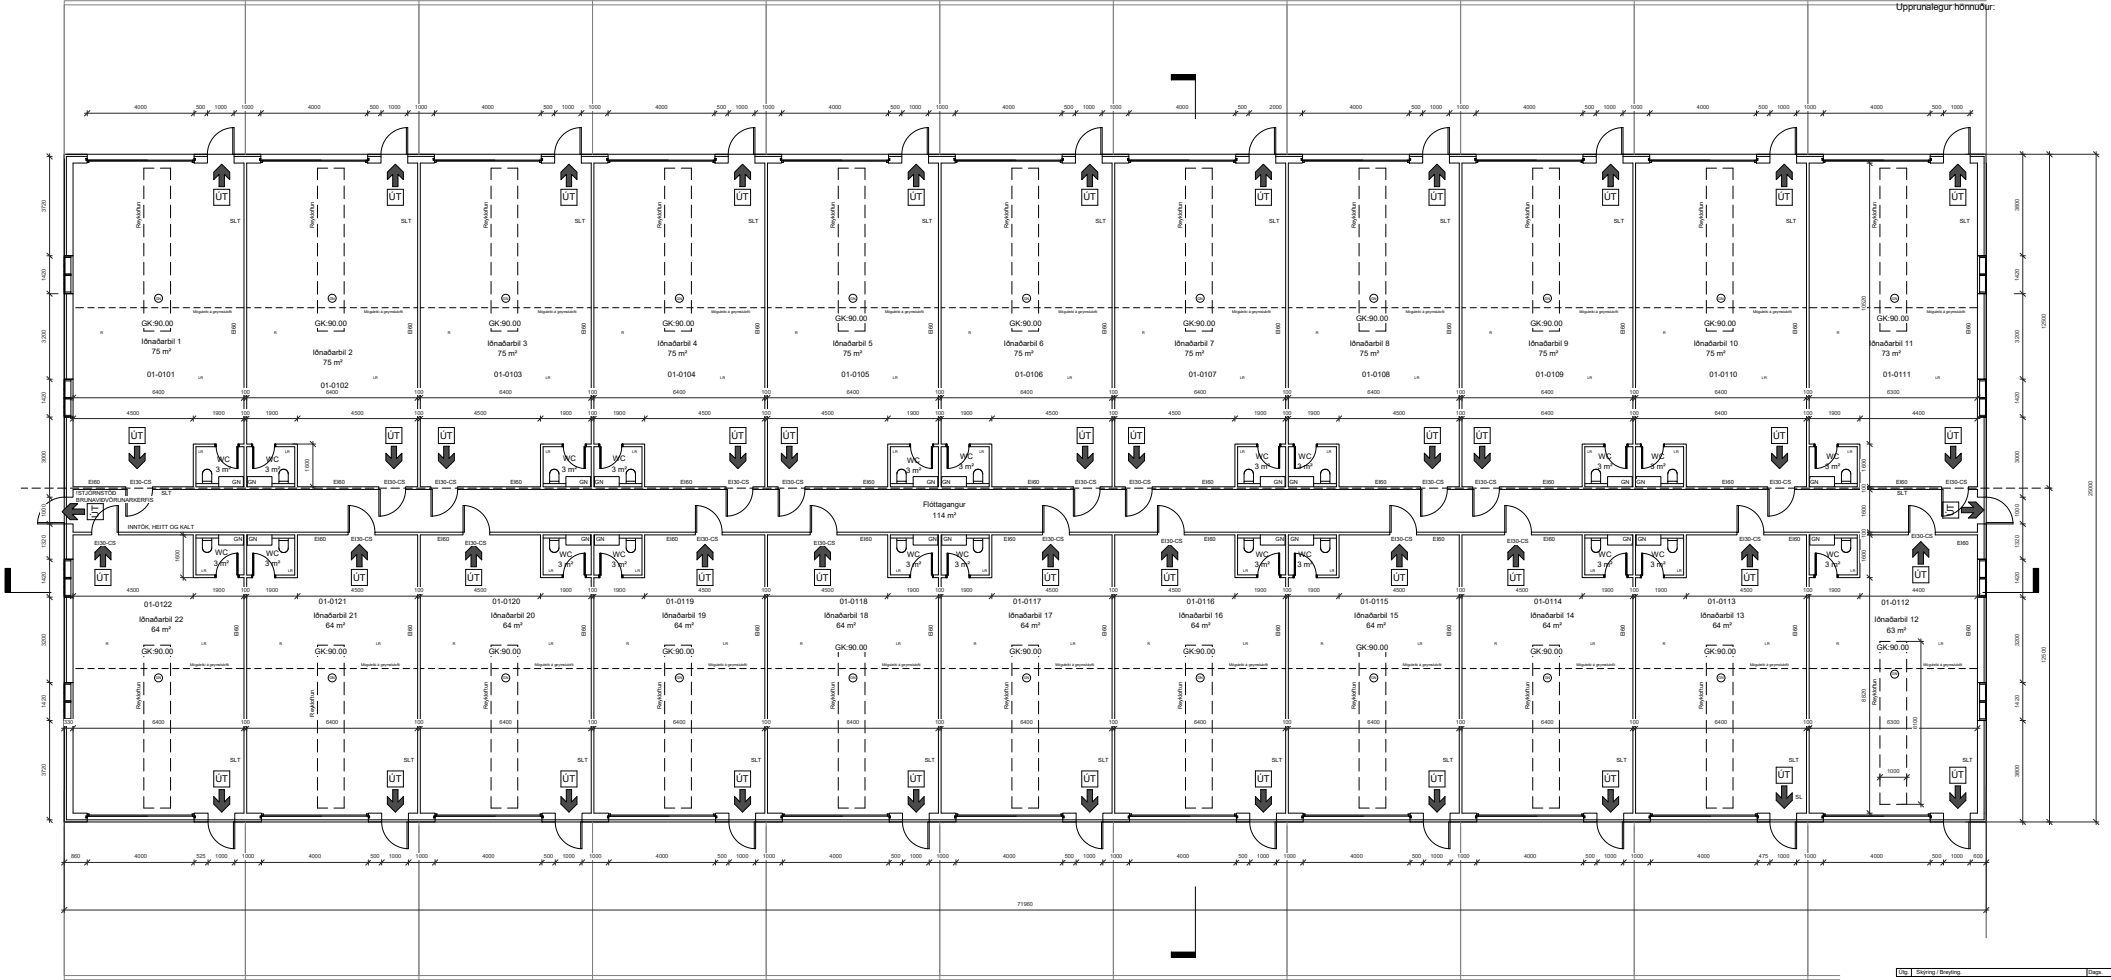

CS | Stóra/Smátt | ES | Stóra/Smátt

Atrinnuhúsnæði
 TEGUND VERNIS
 Desgjafi 11, Mofellabær
 GAFASTAFSTÆTUNG

Grunnmynd

LANONÚMÉR: L228180
 STADGR.: 1604-1-1750110
 MKL.: 01
 MKV.: 1:100
 BLAÐSTÆRÐ: A1
 ÚTGÁFA DAGS: 29.09.2021
 TERNAD: JDA
 YERFARID:

A102 -
 VERKUR: TRÍPÓLÍ

TRÍPÓLÍ





TRÍPÓLÍ | ARKITEKTAR
 Kappargáttar 16 | 101 Reykjavík | Sí. 6922883 | jon@tripoli.is | www.tripoli.is

Jon Davíð Ágústsson FAI
 Kf. 2502280-5/29

© TRÍPÓLÍ | ARKITEKTAR
 ÖLL RÁÐGÆT OG TERNAD TILMÁNINGU ER HELDUR ÁNAÐ. ÖLL RÁÐGÆT OG TERNAD TILMÁNINGU ER HELDUR ÁNAÐ.

Lóðamörk

Upprunalegur hönnuður:

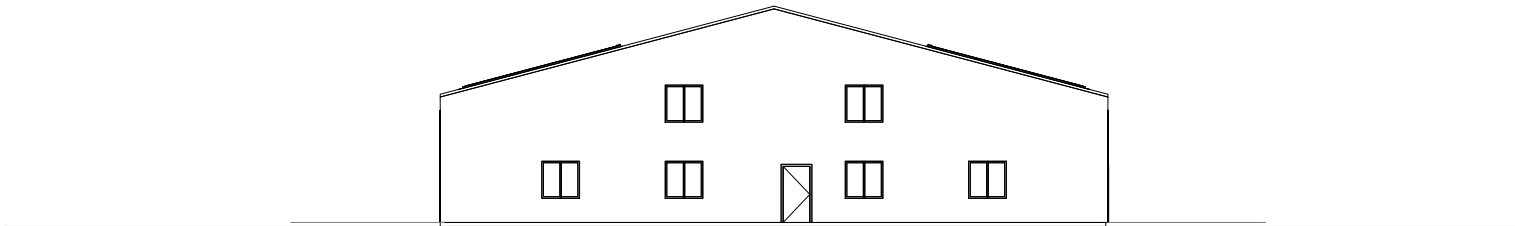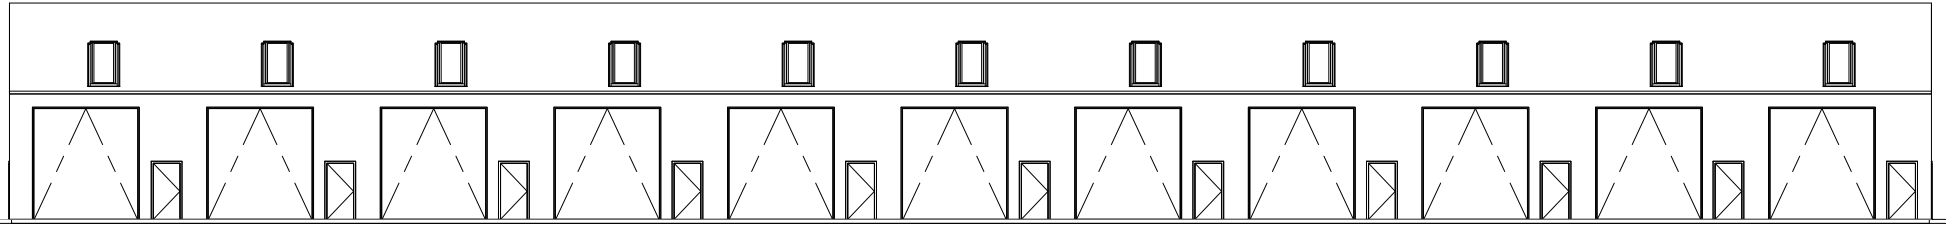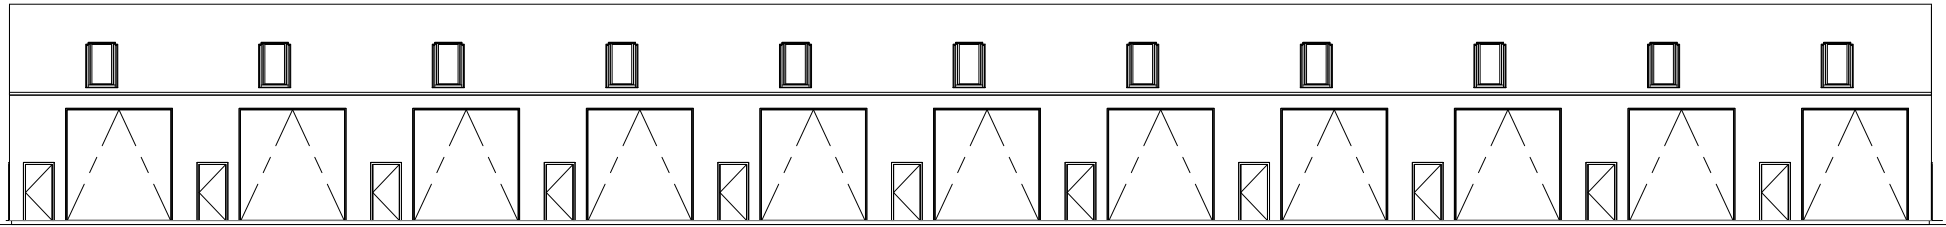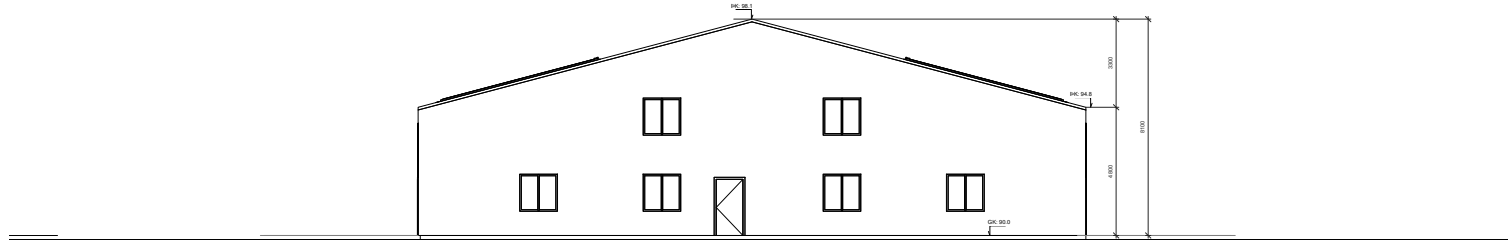

City | Street | Region | Date | Scale | Title

Atvinnuhúsnæði
TEGUND VERNIS
Desjamyri 11, Mosfellsbæjar
GAFASTÆTUNG


Landnúmer: L228180
Stadgr: 1604-1-1750110
MNL: 01
MVL: 1:100
Blashtærð: A1
Útgáfudagur: 29.09.2021
Tehnað: JDA
Yerfarir: -

A103 -
VERKUR - ÚTGÁFA

TRÍPÓLÍ

TRÍPÓLÍ | ARKITEKTAR
Klappargígur 16 | 101 Reykjavík | Sí: 6922883 | jon@tripoli.is | www.tripoli.is

© TRÍPÓLÍ | ARKITEKTAR
ÖLL RÁÐ OG TÆNINGAR ERU HELDUR HANNSKRIFESGIL LEYFIHAFANDA

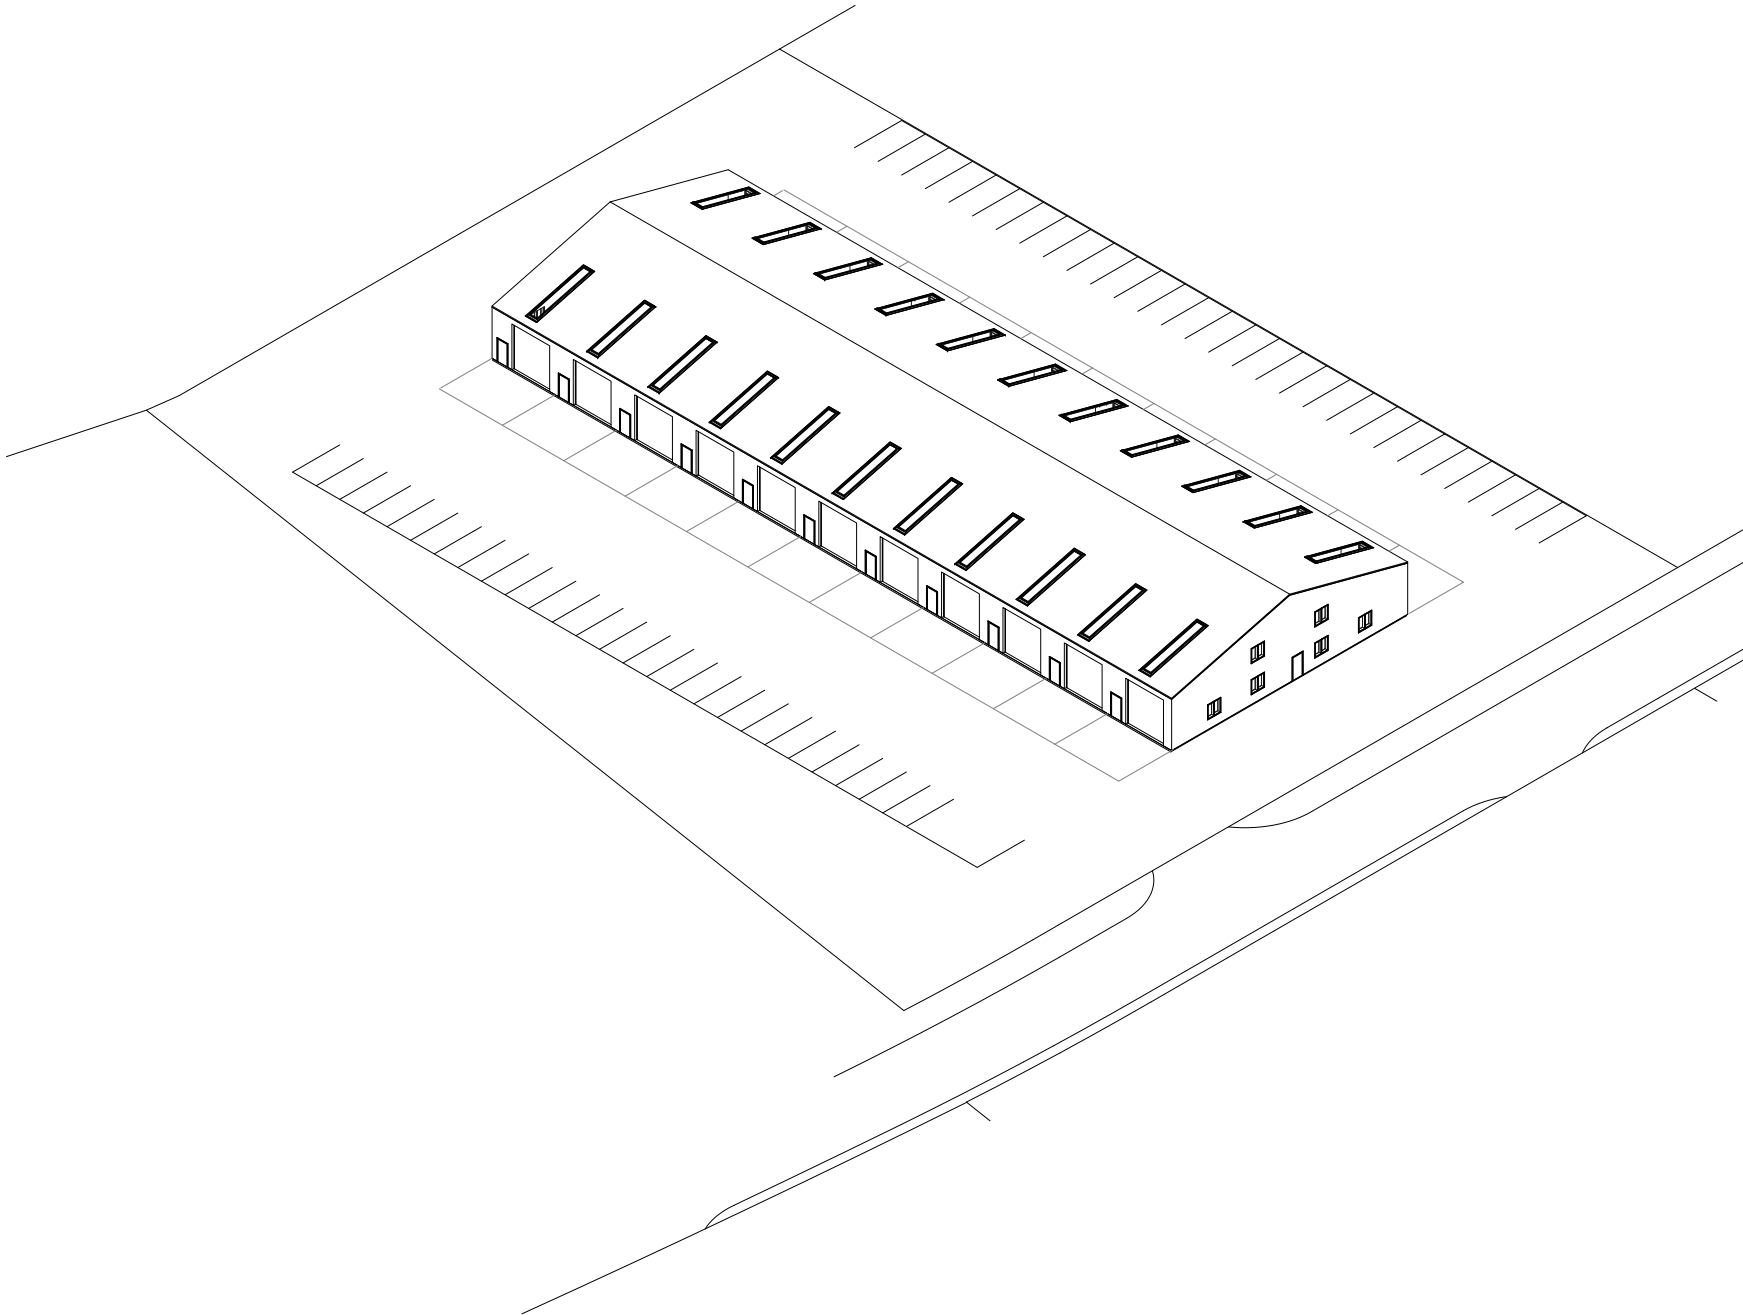

Upprunalegur hönnuður:

City | Skýring | Engingur | Daga | Tekni | Örn

Atvinnuhúsnæði

TEGLUND VERNIS

Desjamýri 11, Mosfellsbæjar

GAFASTAFSENING

Áxó

LANDNÚMÉR: L228180

STADGR.: 1604-1-1750110

MKL: 01

MKV: 1:100

BLAÐSTYRÐ: A1

ÚTGÁFA DAGS: 29.09.2021

TEIKNAD: JDA

YERFARID: -

A106-

VERKOR: -

UTGÁFA: -

TRÍPÓLÍ

Jon Davíð Ásgeirsson FAI



TRÍPÓLÍ | ARKITEKTAR

Klappargötu 16 | 101 Reykjavík | S. 6922883 | jon@tripoli.is | www.tripoli.is

© TRÍPÓLÍ | ARKITEKTAR

ÖLL RÁÐ OG TÆNINGAR ERU HELDUR HAN SKIPULEGGI LEYFINGARDA.

Upprunalegur hönnuður:

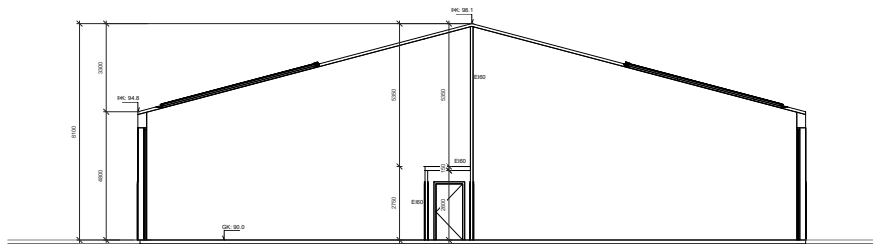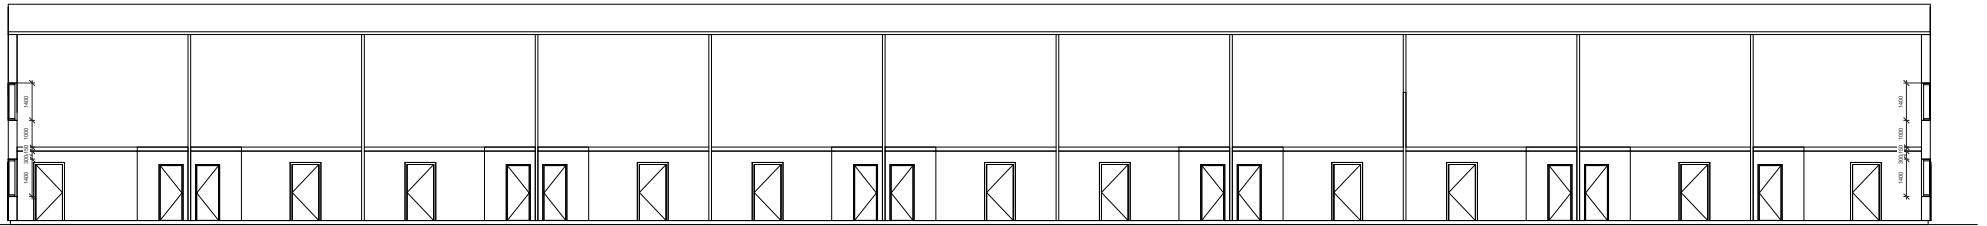

City | Street | Building | Date | Scale | Project

Atvinnuhúsnæði

TEGUND VERNIS
Desjarni 11, Mosfellsláttur
GAFASTÆTUNG

Sneiðmyndir

LANDNÚMÉR: L228180
STADGR: 1604-1-1750110
MKL: 01
MKV: 1:100
BLAÐSTÆRD: A1
ÚTGÁFA DAGS: 29.09.2021
TEIKNAD: JDA
YERFARID: -

VERKOR: **A104-**
FRAGDUR: ÚTGÁFA

TRÍPÓLÍ

TRÍPÓLÍ | ARKITEKTAR

Jon Davio Asgeirsson FAI
Klappargötu 16 | 101 Reykjavík | S. 6922883 | jon@tripoli.is | www.tripoli.is

© TRÍPÓLÍ ARKITEKTAR
ÖLL RÁÐGÆFINGAR TILMÁNINGAR OG KLUSTA OGNA HÉLD ER HAFD SKRIFLEGGU LEYFINGU OKA

2021 / 2022

 seld bil

 frátekin*1

 óseld

L 98m²

M 33m²

N 33m²

O 33m²

P 33m²

R 33m²

S 33m²

T 33m²

U 33m²

V 33m²

X 85m²

L 40m²

M 40m²

N 40m²

O 40m²

P 40m²

R 40m²

S 40m²

T 40m²

U 40m²

V 40m²

X 40m²

277m²

L

M

N

O

P

R

S

T

U

V

X

K

J

I

H

G

F

E

D

C

B

A

K 40m²

J 40m²

I 40m²

H 40m²

G 40m²

F 40m²

E 40m²

D 40m²

C 40m²

B 40m²

A 40m²

*1 vinsamlega
hafa samband
við söluðeild

sala@desjamyri.is

K 182m²

J 73m²

I 80m²

H 86m²

G 92m²

F 98m²

E 105m²

D 112m²

C 119m²

B 125m²

A 135m²



Sorptunnuskýli

3 x
Gámar